



Расположение проектируемого объекта "Строительство технологической автомобильной дороги от проектируемого угольного разреза Нижнелемберовский до проектируемого угольного терминала Чайка (морской порт Диксон)" на территории городского поселения Диксон

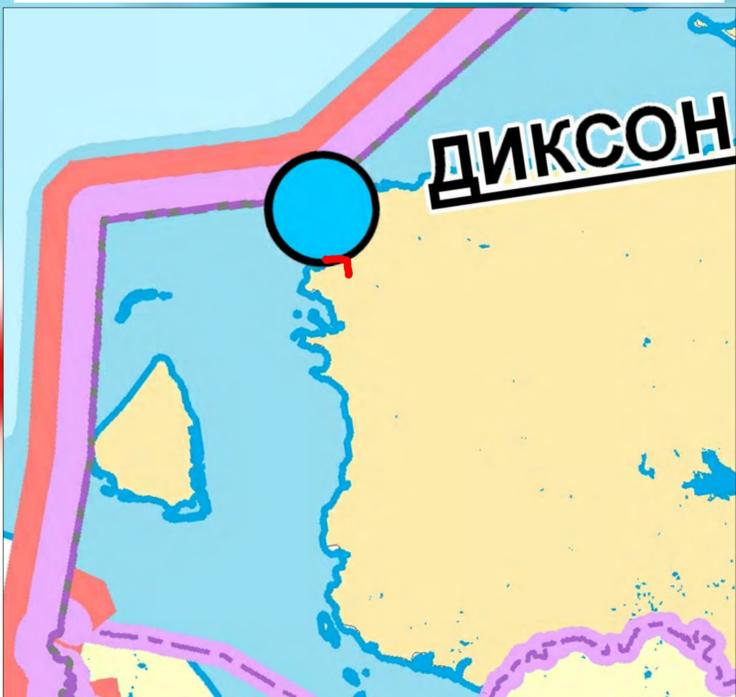

Условные обозначения:

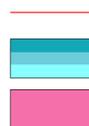

- граница зоны планируемого размещения линейного объекта;
- водоохранная зона моря;
- зона территорий, не занятых хозяйственной деятельностью

Примечание:

1. Красные линии совпадают с границей зоны планируемого размещения линейного объекта.
2. Проектом планировки не устанавливаются элементы планировочной структуры.
3. Схема расположения элементов планировочной структуры подготовлена на основании Генерального плана городского поселения Диксон, утвержденного Решением Диксонского городского Совета депутатов от 20.08.2013 г. №10-1.

						86-2018/П-Д			
						Проект планировки территории и проект межевания территории			
Изм.	Колуч.	Лист	№ док.	Подпись	Дата	Материалы по обоснованию проекта планировки территории и проекта межевания территории	Стадия	Лист	Листов
Разраб.	Понаррева	3	01.2019					1	1
Пров.	Потапов		01.2019			Схема расположения элементов планировочной структуры М 1:25000	ООО "СГП"		
ГИП	Овчинникова		01.2019						