

Выписка из Единого государственного реестра недвижимости об основных характеристиках и зарегистрированных правах на объект недвижимости

Сведения об основных характеристиках объекта недвижимости

В Единый государственный реестр недвижимости внесены следующие сведения:

Раздел 1 Лист 1

Земельный участок			
вид объекта недвижимости			
Лист №1	Раздел 1	Всего листов раздела 1: 1	Всего разделов: 2
		Всего листов выписки: 2	
14 декабря 2020г.			
Кадастровый номер:	84:01:0020101:151		
Номер кадастрового квартала:	84:01:0020101		
Дата присвоения кадастрового номера:	26.03.2020		
Ранее присвоенный государственный учетный номер:	данные отсутствуют		
Адрес (местоположение):	Красноярский край, Таймырский Долгано -Ненецкий район, городское поселение Диксон, полуостров Таймыр, район реки Эльга		
Площадь, м2:	373 +/- 338		
Кадастровая стоимость, руб:	3800.87		
Кадастровые номера расположенных в пределах земельного участка объектов недвижимости:	данные отсутствуют		
Категория земель:	Земли промышленности, энергетики, транспорта, связи, радиовещания, телевидения, информатики, земли для обеспечения космической деятельности, земли обороны, безопасности и земли иного специального назначения		
Виды разрешенного использования:	склады, склады		
Статус записи об объекте недвижимости:	Сведения об объекте недвижимости имеют статус "актуальные"		
Особые отметки:	Сведения, необходимые для заполнения раздела: 2 - Сведения о зарегистрированных правах, отсутствуют.		
Получатель выписки:	Захаревич Галина Анагольевна (представитель заявителя), Заявитель: Администрация городского поселения Диксон, ИНН: 8402010010		



Ведущий специалист-эксперт	<i>[Handwritten Signature]</i>	БОЛЬШАКОВА Т.В.
полное наименование должности	подпись	инициалы, фамилия

М.П.

Выписка из Единого государственного реестра недвижимости об основных характеристиках и зарегистрированных правах на объект недвижимости

Описание местоположения земельного участка


Земельный участок			
вид объекта недвижимости			

Лист №1 Раздел 3	Всего листов раздела 3: 1	Всего разделов: 2	Всего листов выписки: 2
------------------	---------------------------	-------------------	-------------------------

14 декабря 2020г.

Кадастровый номер: 84:01:0020101:151

План (чертеж, схема) земельного участка

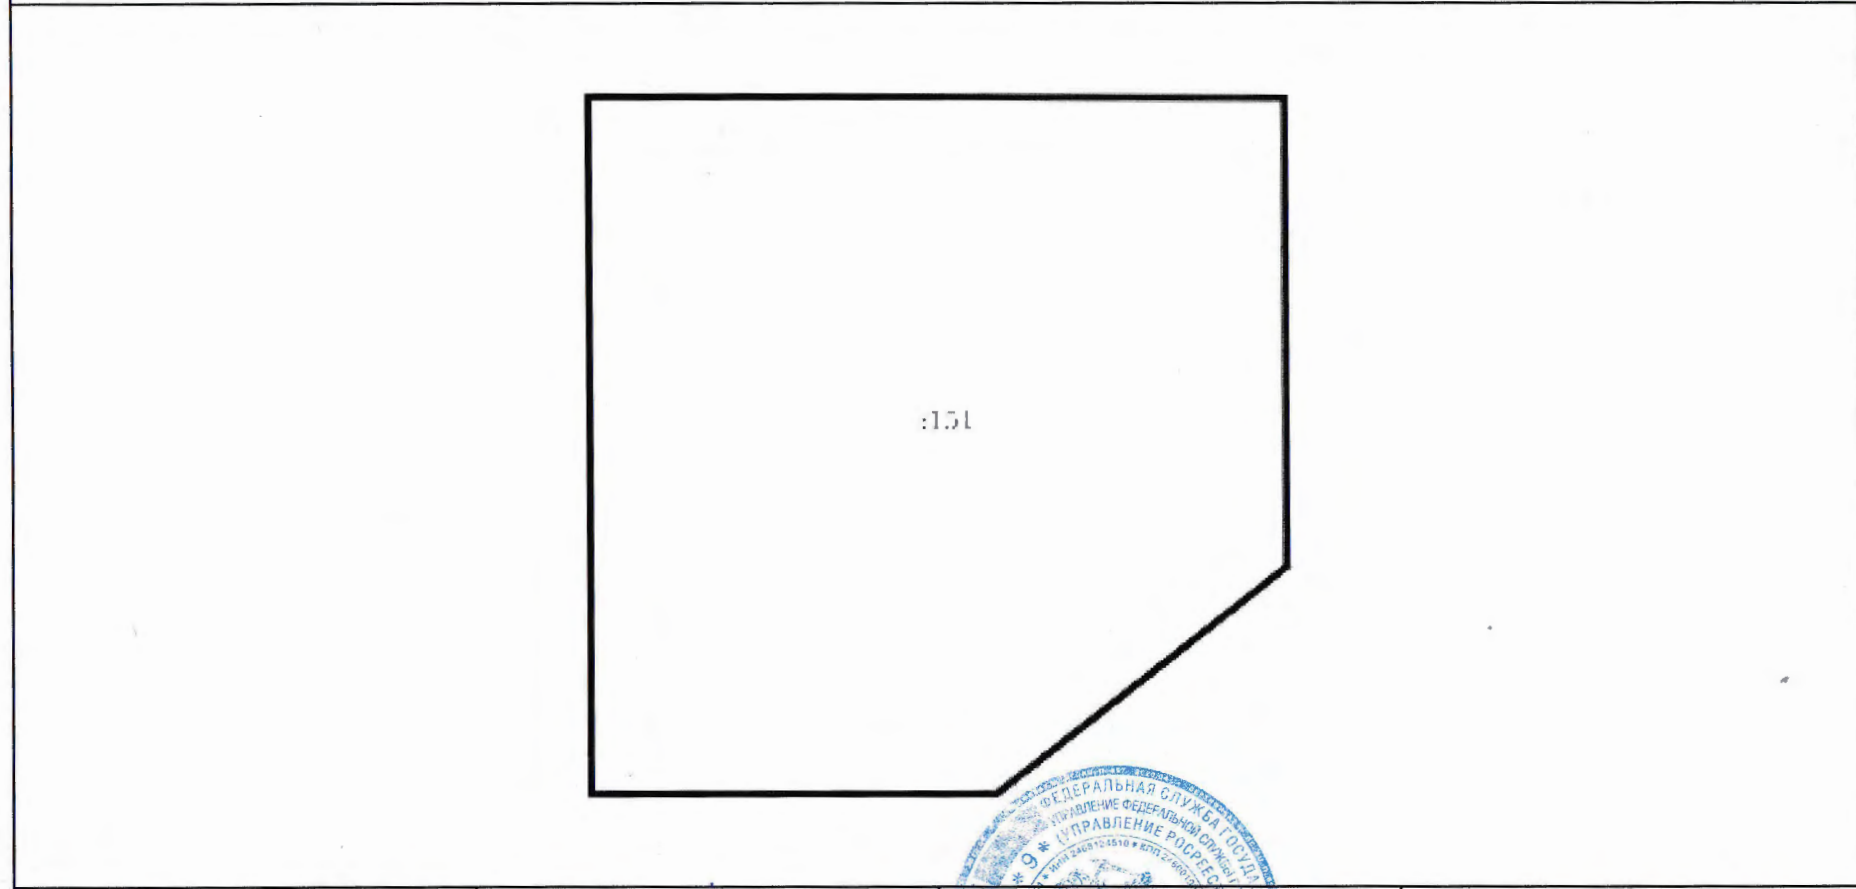

Масштаб 1:200	Условные обозначения:	
---------------	-----------------------	--

Ведущий специалист-эксперт	подпись <i>[Handwritten Signature]</i>	БОЛЬШАКОВА Т.С. инициалы, фамилия
-------------------------------	--	--------------------------------------



М.П.