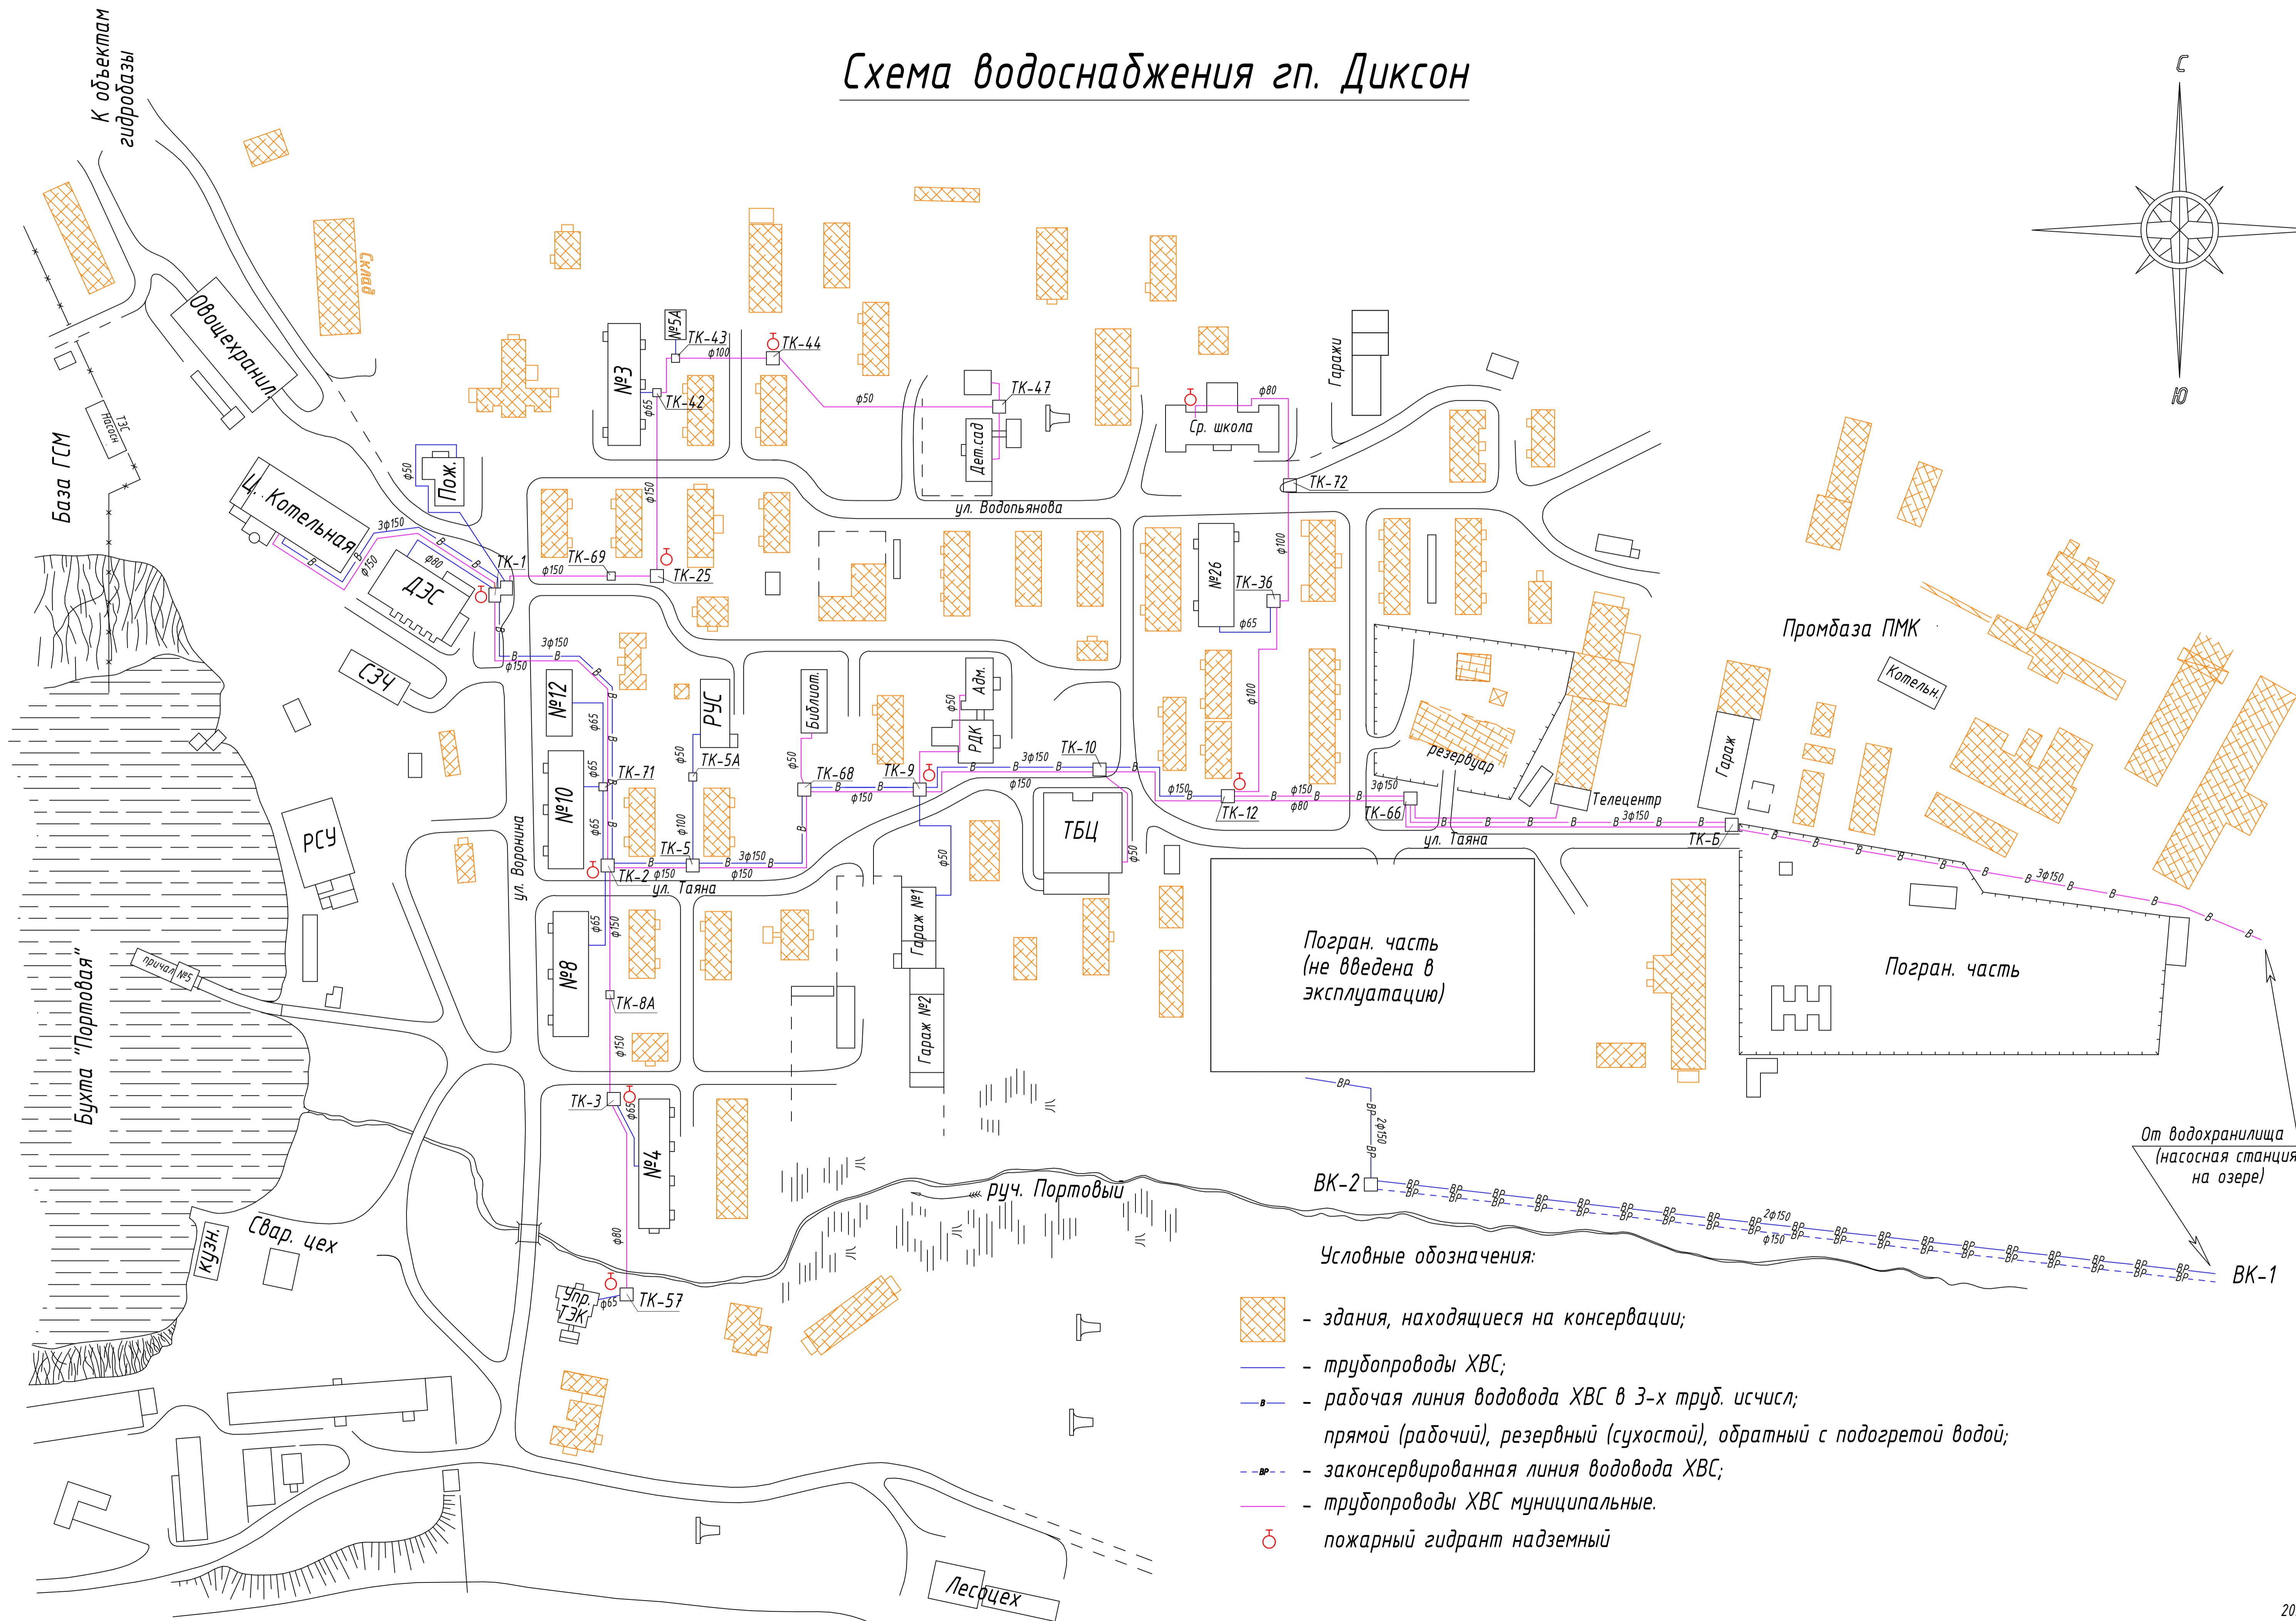
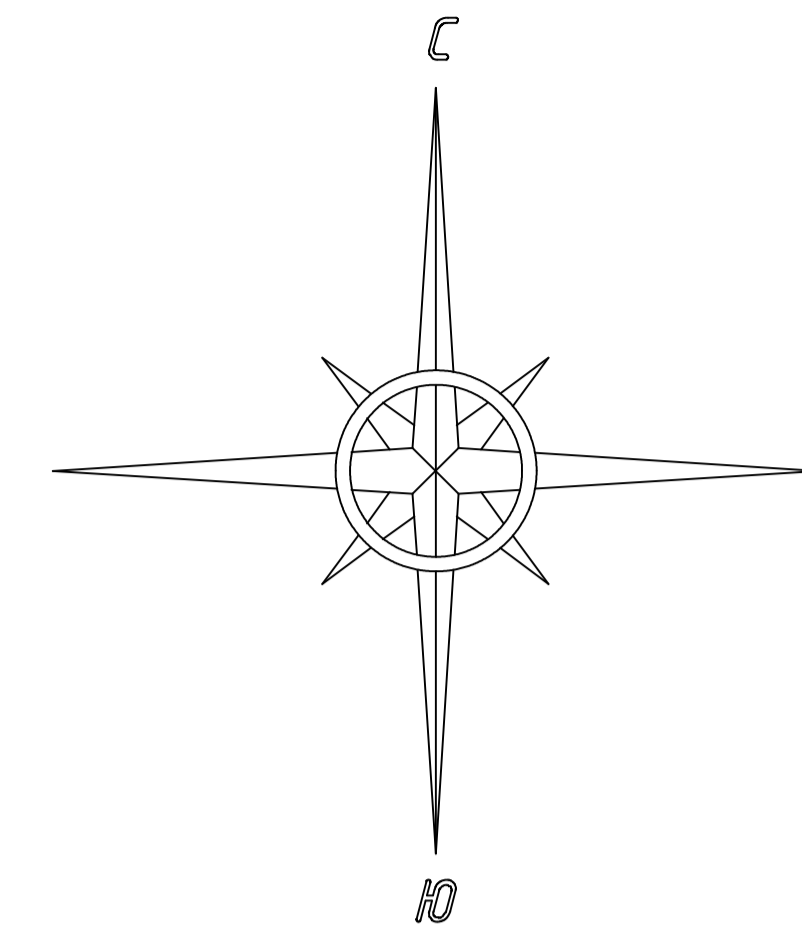


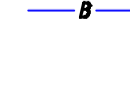

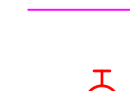



# Схема водоснабжения гп. Диксон



**Условные обозначения:**

-  - здания, находящиеся на консервации;
-  - трубопроводы ХВС;
-  - рабочая линия водовода ХВС в 3-х труб. исчисл. прямой (рабочий), резервный (сухой), обратный с подогретой водой;
-  - законсервированная линия водовода ХВС;
-  - трубопроводы ХВС муниципальные.
-  - пожарный гидрант надземный